

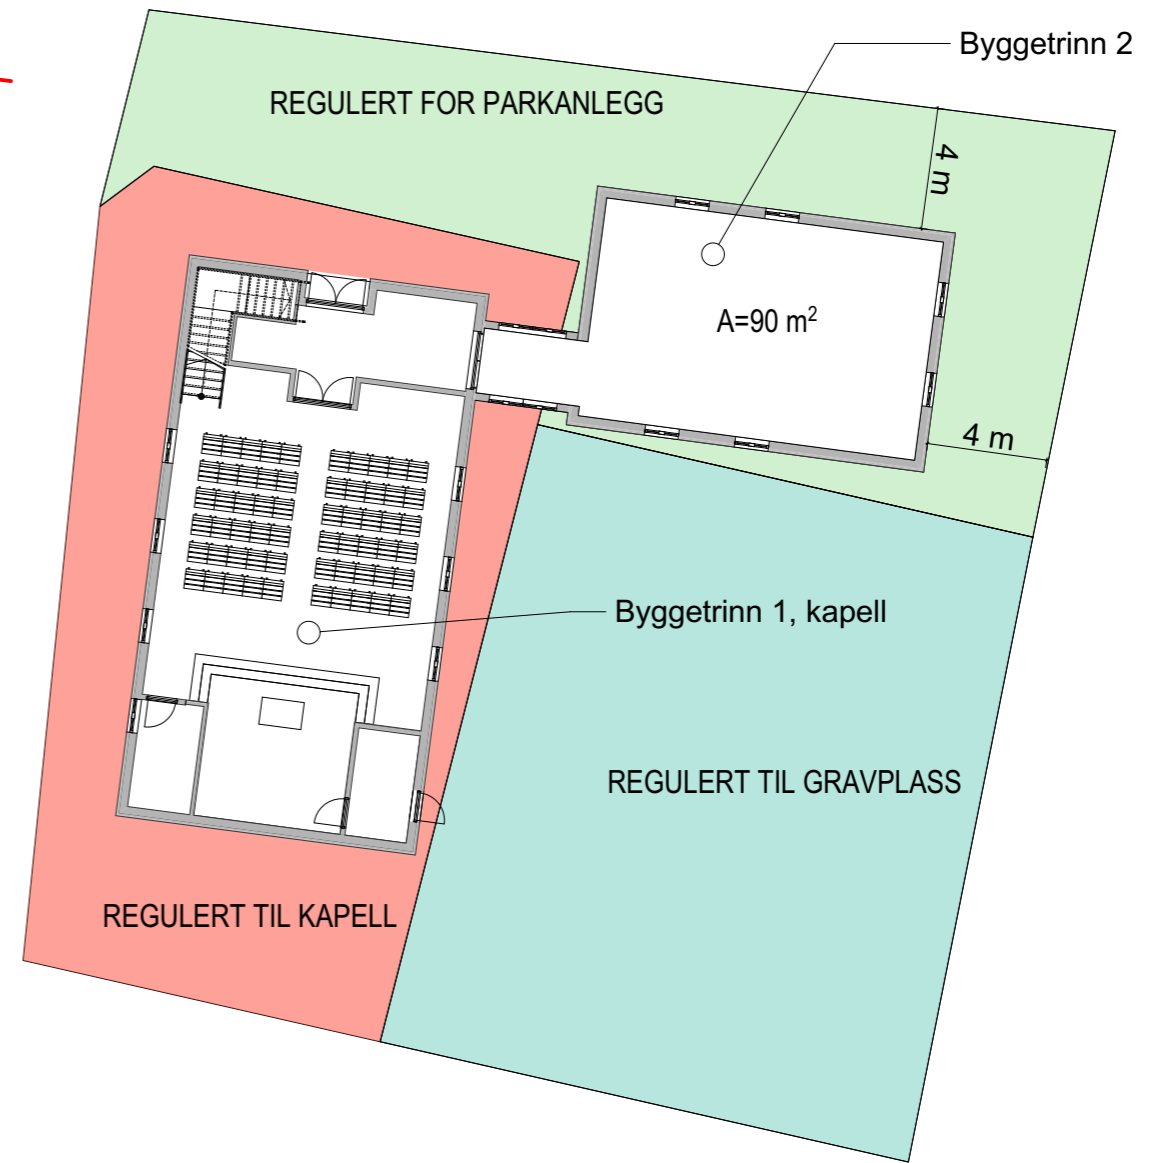


Tilbygget følger bygningenes linje for veg/parkeringsplass

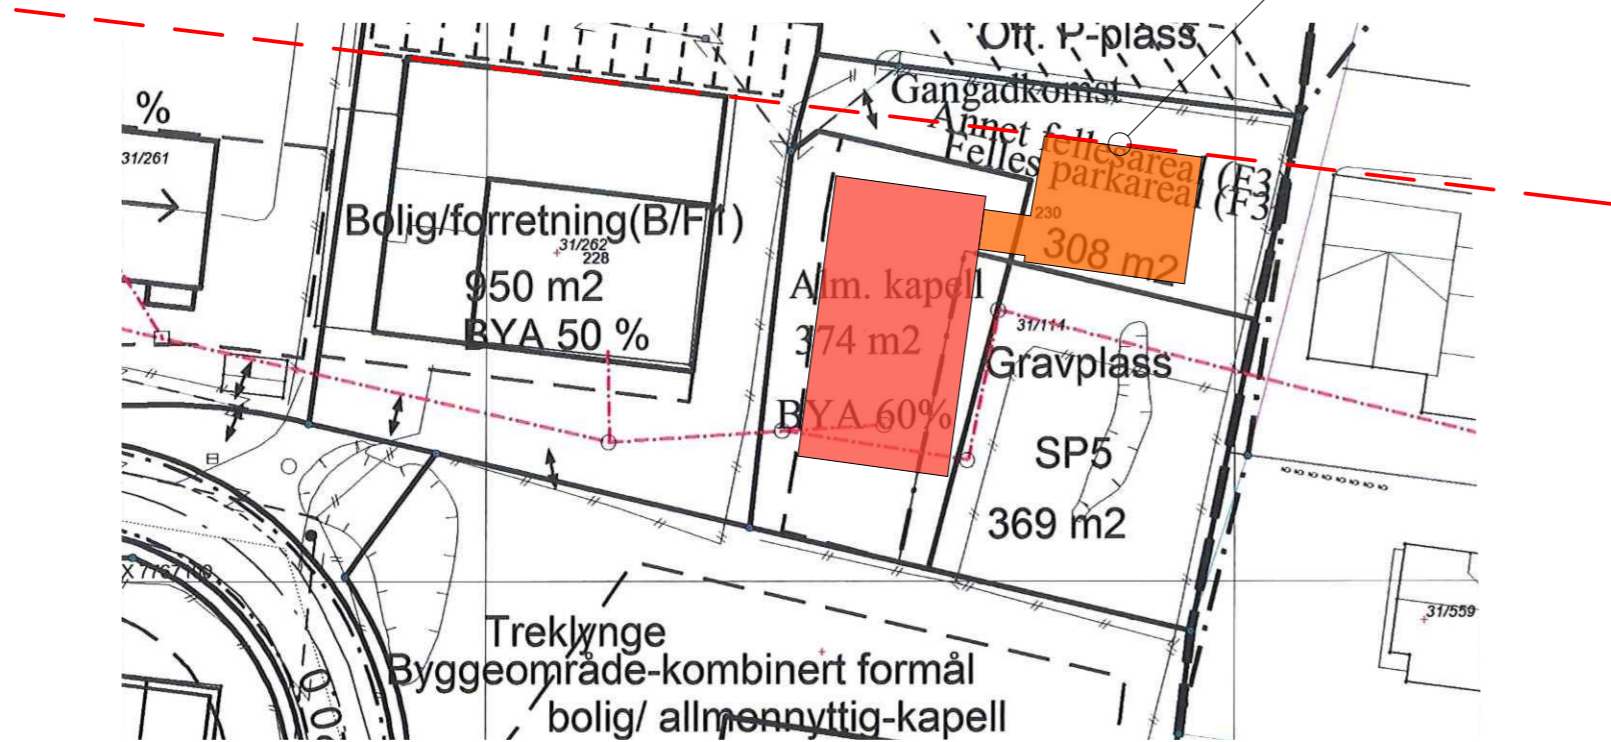


Menighetssal, kjøkken etc. kan etableres her

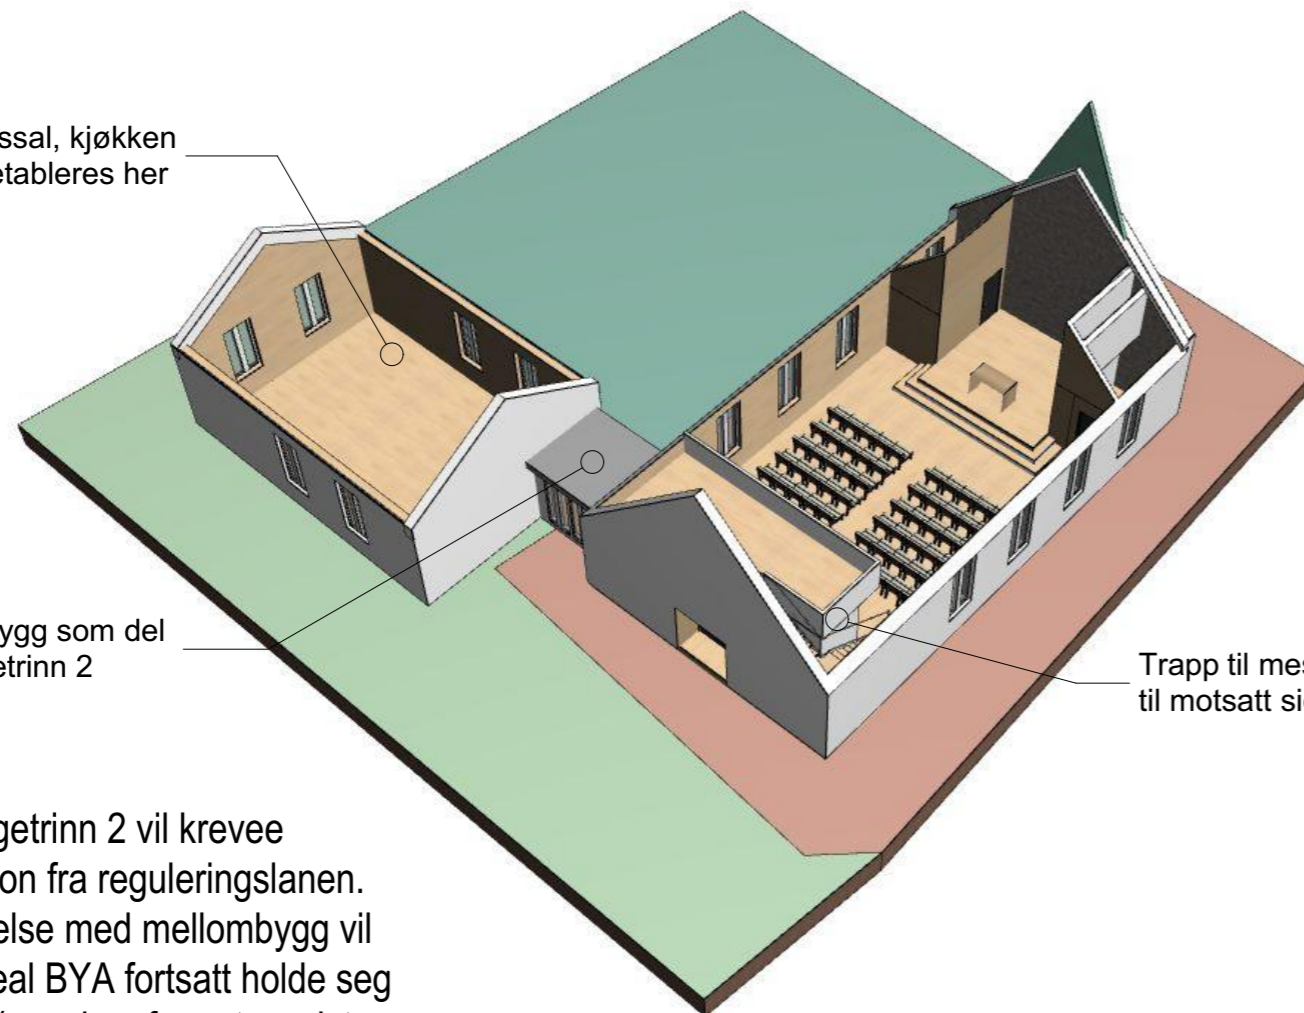

Mellombygg som del av byggetrinn 2

Trapp til messanin flyttes til motsatt side

Merk: Byggetrinn 2 vil kreve dispensasjon fra reguleringsplanen. Etter utvidelse med mellombygg vil bebygd areal BYA fortsatt holde seg under 60 % med omfanget av viste kapell (byggetrinn 1).

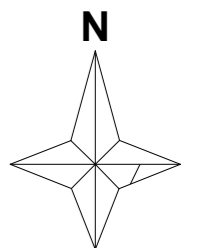

haldde
ARKITEKTER AS

Halde arkitekter AS
Sørenskriverveien 11
9513 Alta


Telefon: 78437714
E-post: post@haldde.as

FORMAT A3



Alternativ til kjeller
Kapell på Elvebakken i Alta

Tegn.nr
A13-100

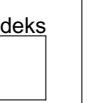

Mål: Dato: 19.02.2016 Tegn.: BM Kontr.: Godkj.: Ansv.: ML Rev.dato: