


SITUASJONSKART

Gnr. 116 Bnr. 24



Areal: Beregnet 2045,9 Ekvidistanse: m
Ref. system: EUREF 89 Målestokk: 1:500

Dato: 19.10.2010

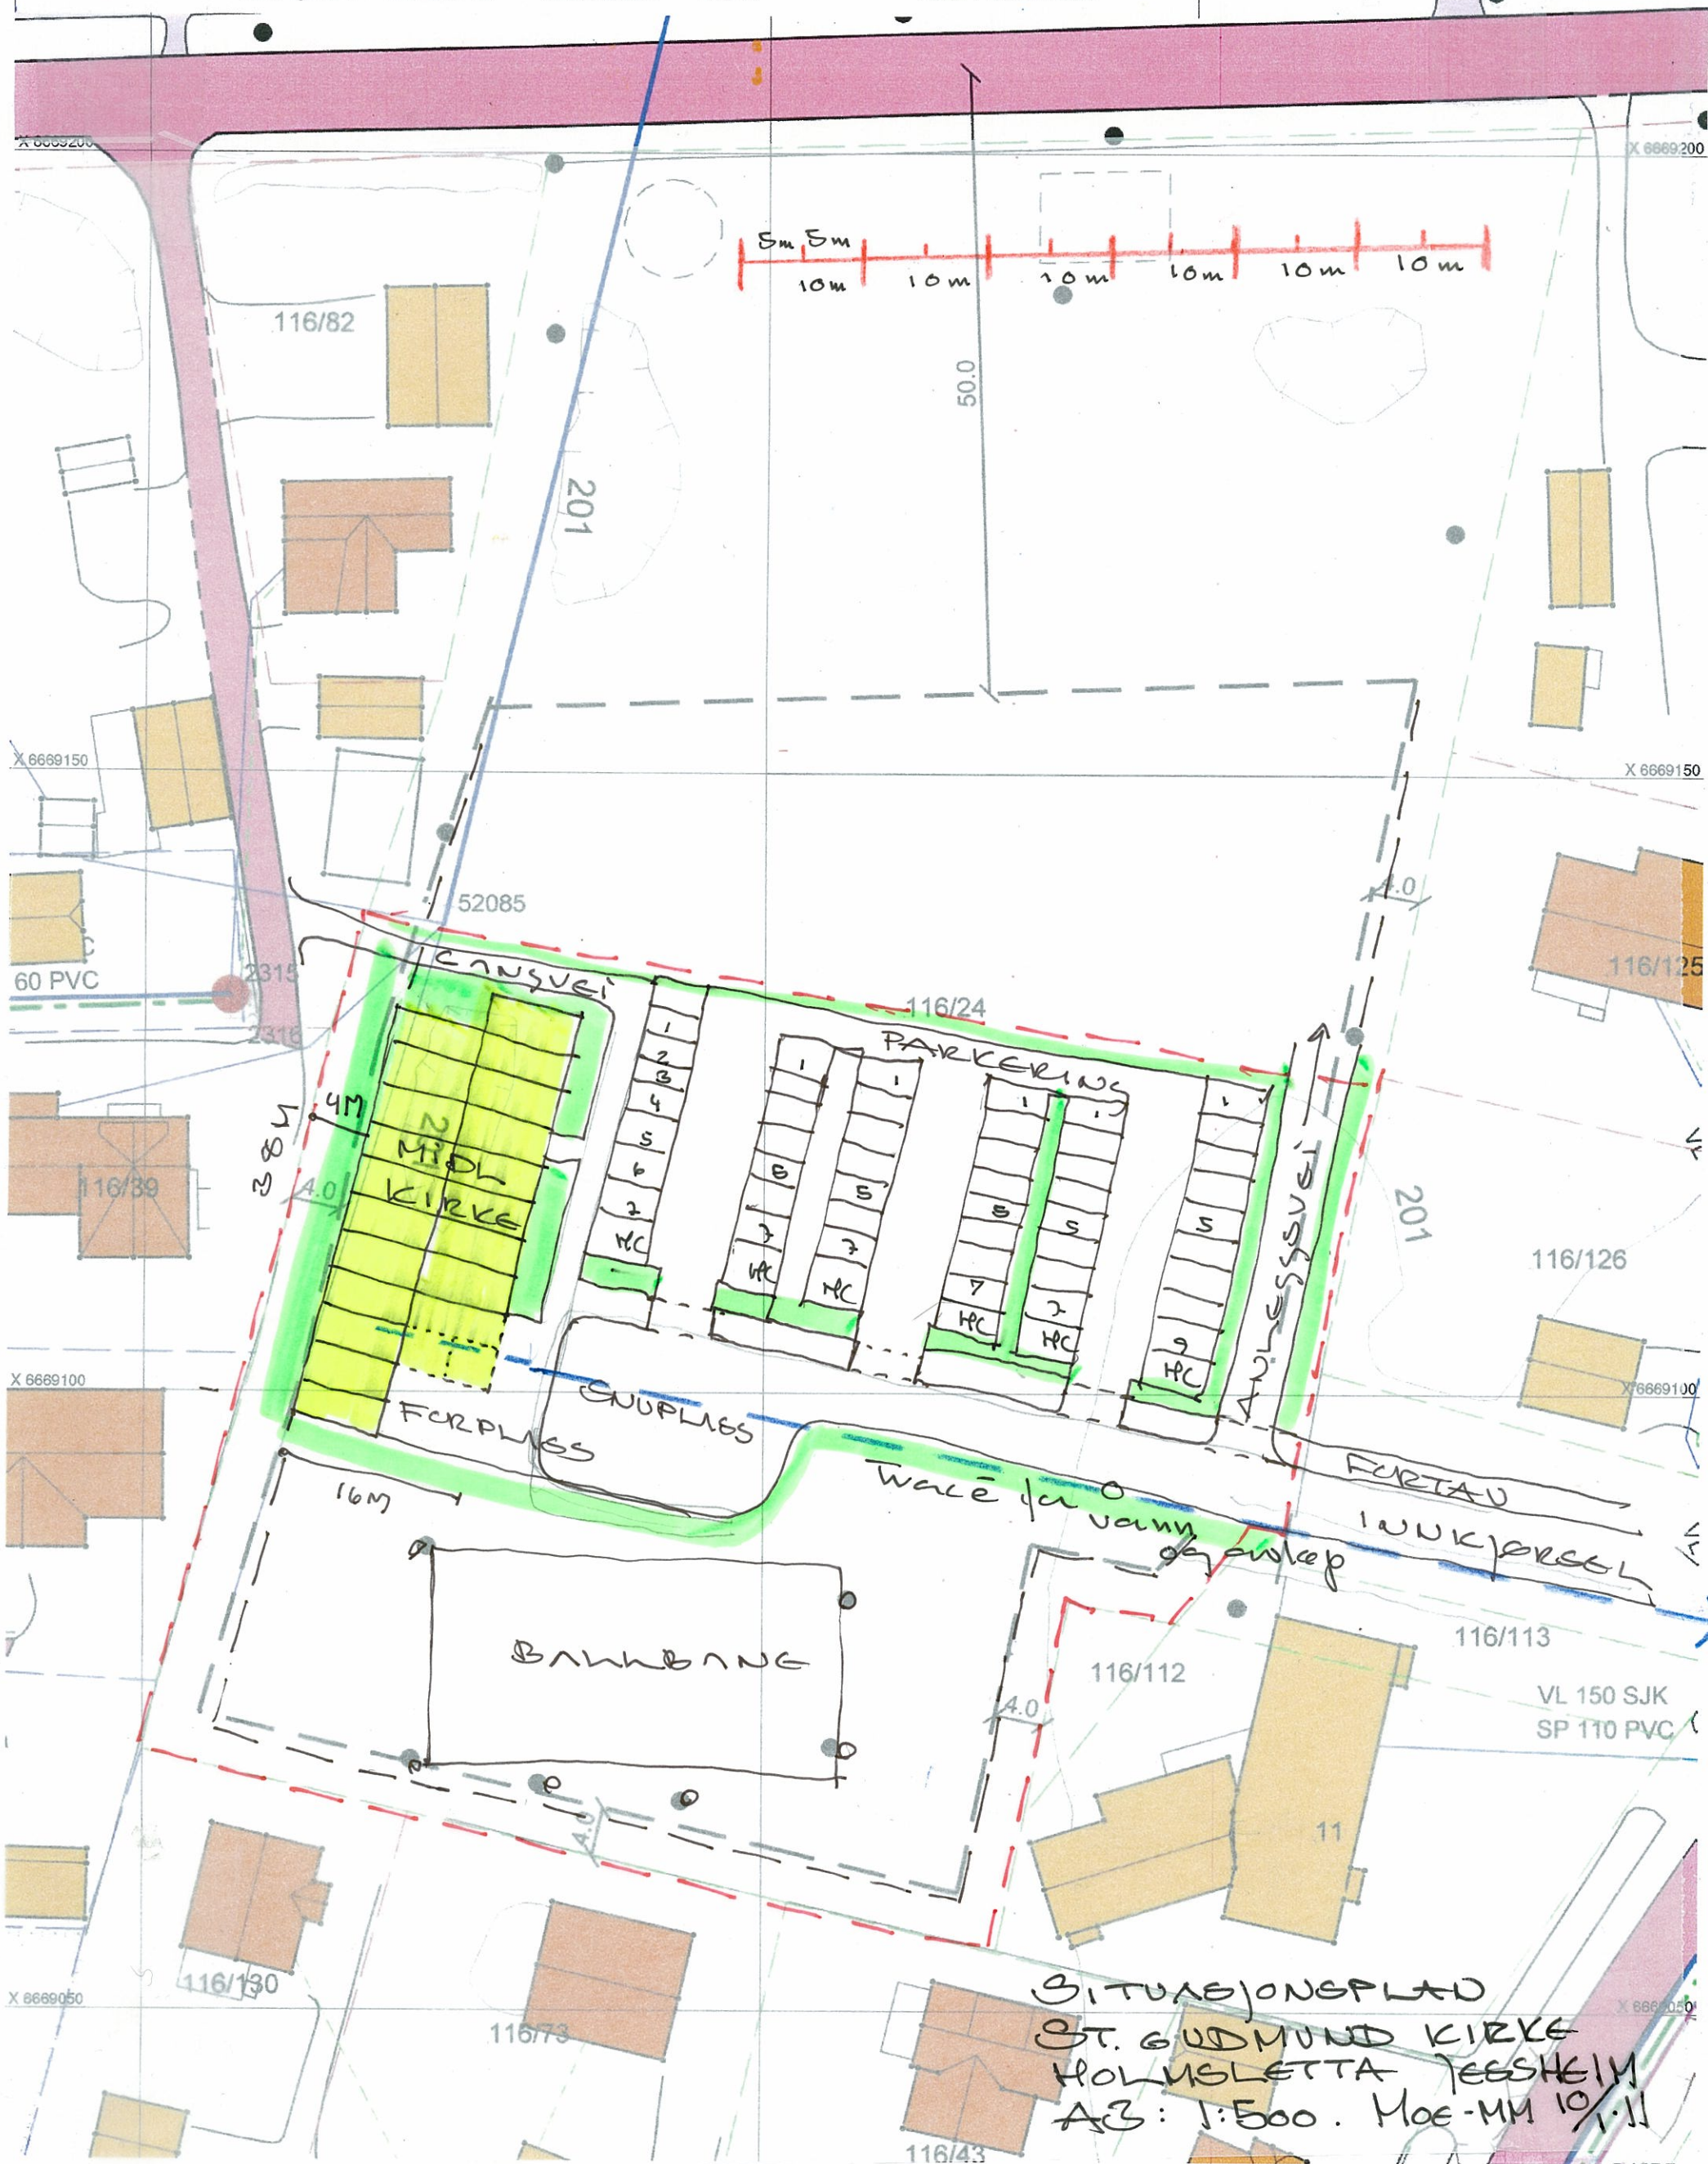

SITUASJONSPLAN
 ST. GUDMUND KIRKE
 HOLMSLETTA TRESSHEIM
 A3: 1:500. Moe-MM 10/11